


Соединение стоек
ПП(60x27) по высоте

C663

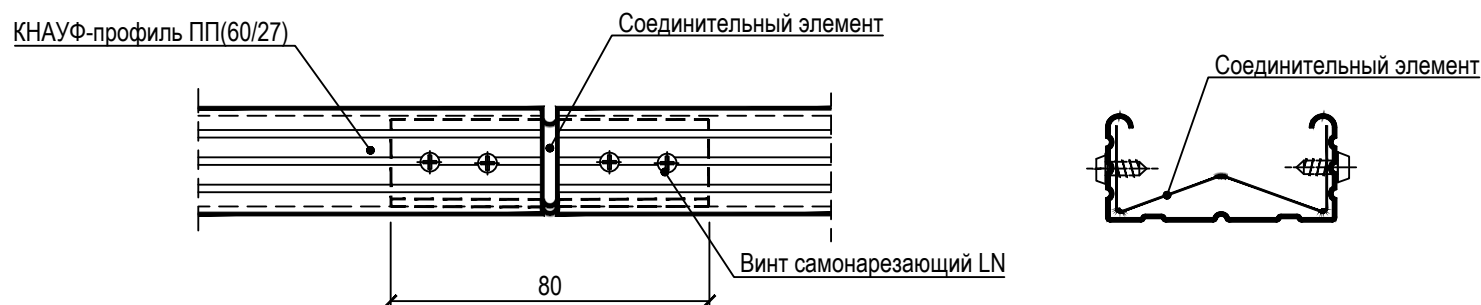

(Комплектные системы КНАУФ. "Облицовки из гипсоволокнистых листов (КНАУФ-суперлистов)
ограждающих конструкций для жилых, общественных и производственных зданий".
Альбом рабочих чертежей. Серия М8.3/2010)