


C665, C666

4

вариант с одной обшивкой

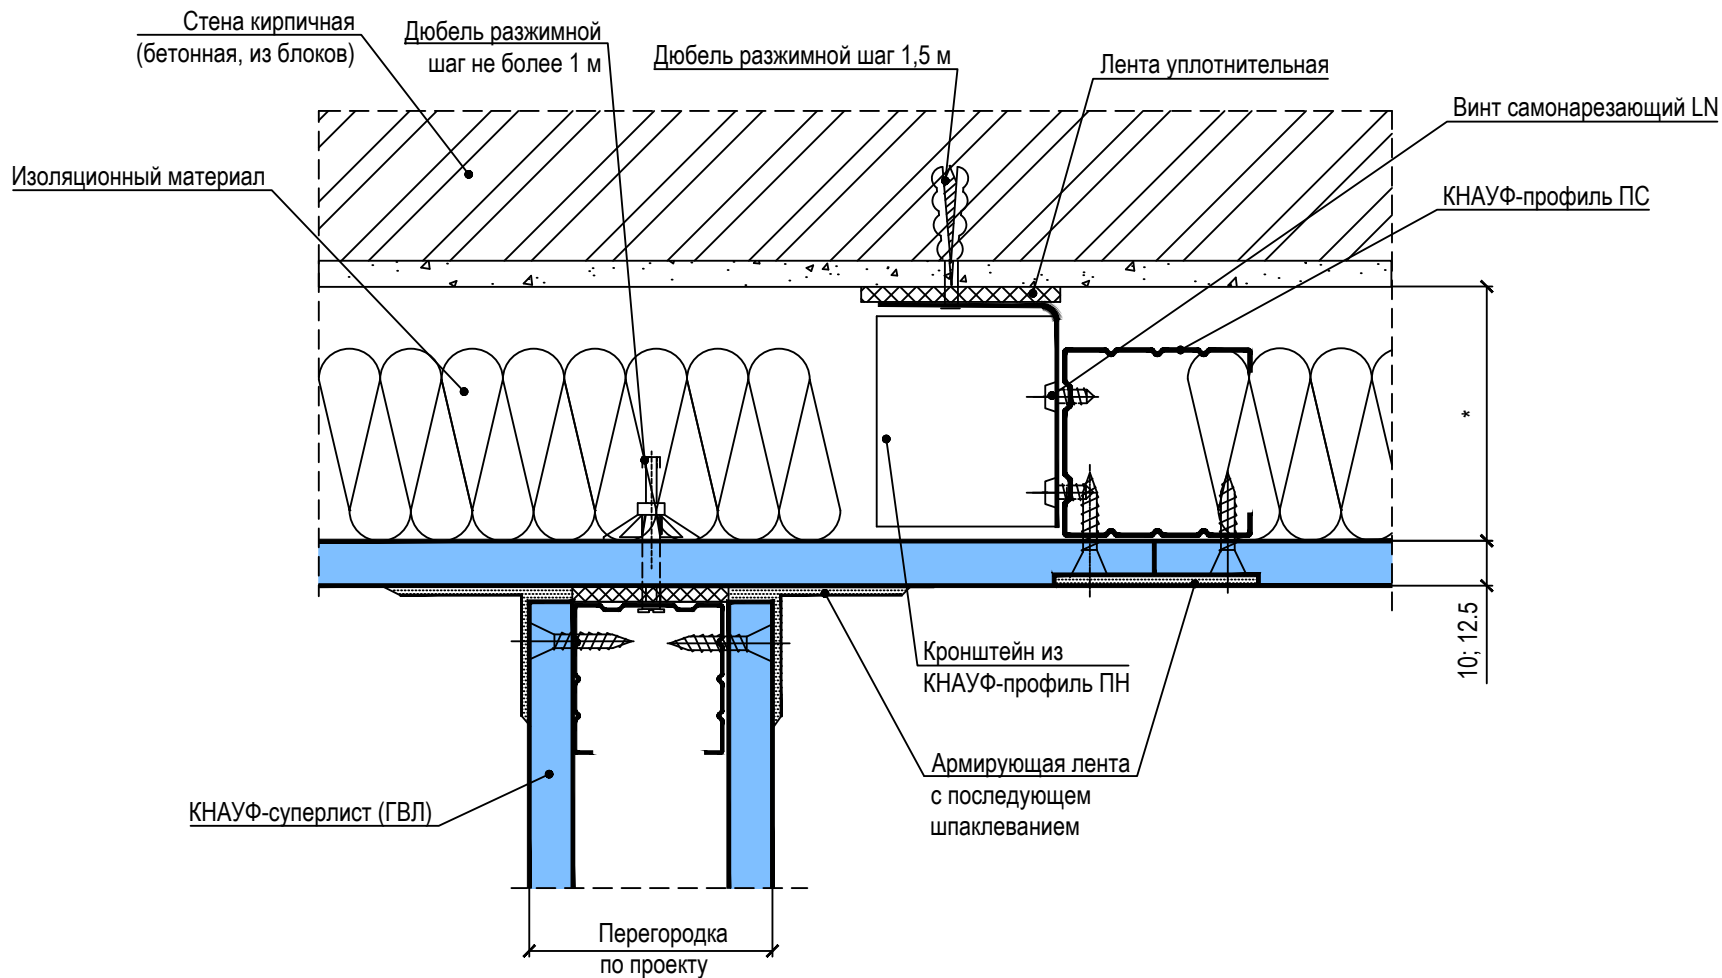

\* зазор на неровность стены или разводку труб

(Комплектные системы КНАУФ. "Облицовки из гипсоволокнистых листов (КНАУФ-суперлистов) ограждающих конструкций для жилых, общественных и производственных зданий".  
Альбом рабочих чертежей. Серия М8.3/2010)

**KNAUF**