


10.1

вариант двухслойной обшивки

600

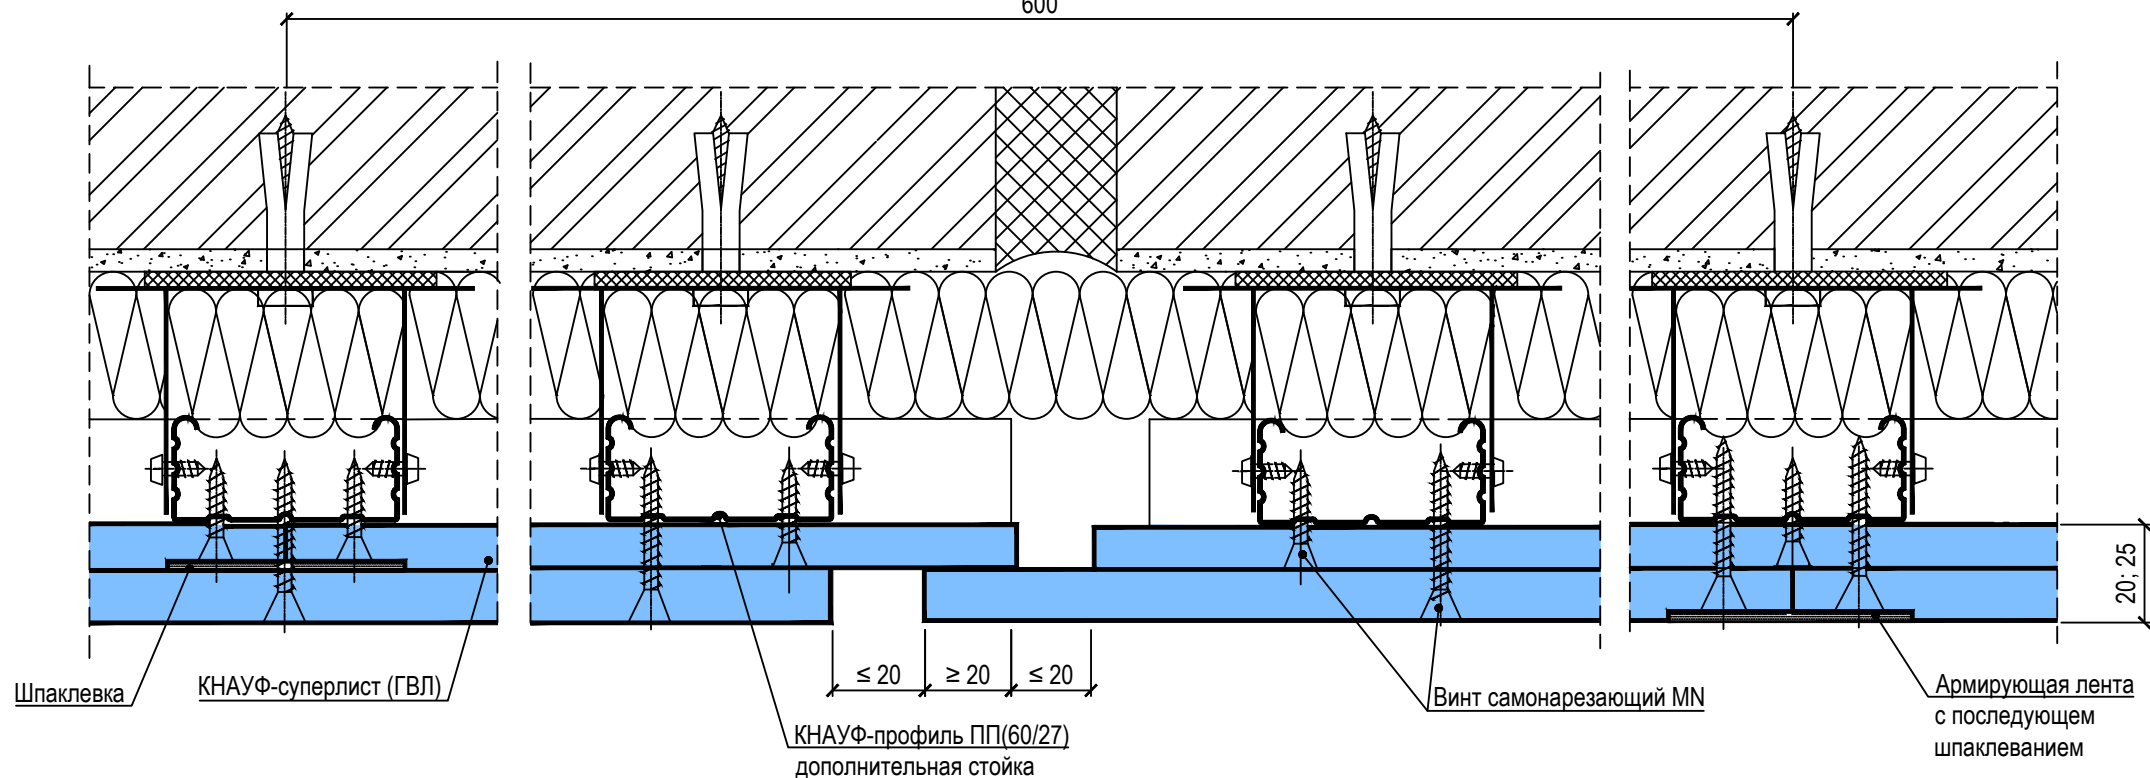

деформационный шов устраивать в местах устройства деформационного шва облицовываемой стены или через каждые 15 м облицовки

(Комплектные системы КНАУФ. "Облицовки из гипсоволокнистых листов (КНАУФ-суперлистов) ограждающих конструкций для жилых, общественных и производственных зданий".

Альбом рабочих чертежей. Серия М8.3/2010)